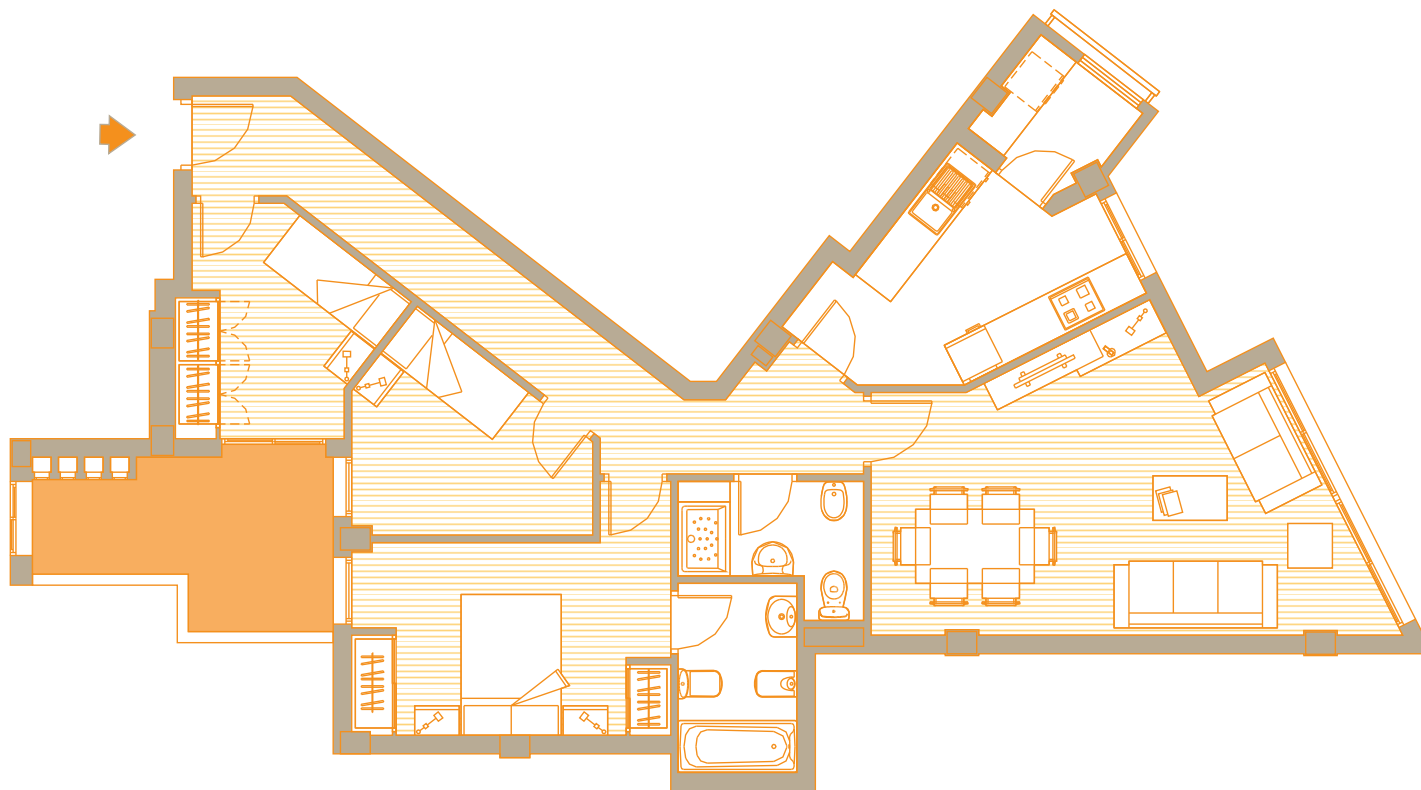


edificio  
**BURRIANA SELECCIÓN**

TIPO A

Bloque A  
 Planta 1ª  
 Vivienda 1



**Tabla de Superficies**

|                 |                             |
|-----------------|-----------------------------|
| Vestíbulo       | 1.75 m <sup>2</sup> aprox.  |
| Pasillo         | 10.66 m <sup>2</sup> aprox. |
| Estar - Comedor | 22.83 m <sup>2</sup> aprox. |
| Cocina          | 8.91 m <sup>2</sup> aprox.  |
| Baño 1          | 4.08 m <sup>2</sup> aprox.  |
| Baño 2          | 3.66 m <sup>2</sup> aprox.  |
| Dormitorio 1    | 7.52 m <sup>2</sup> aprox.  |
| Dormitorio 2    | 7.33 m <sup>2</sup> aprox.  |
| Dormitorio 3    | 11.93 m <sup>2</sup> aprox. |
| Galeria         | 2.56 m <sup>2</sup> aprox.  |

|                                       |                              |
|---------------------------------------|------------------------------|
| Superficie Útil                       | 81.23 m <sup>2</sup> aprox.  |
| Terraza                               | 7.47 m <sup>2</sup> aprox.   |
| Superficie Construida                 | 94.22 m <sup>2</sup> aprox.  |
| Sup. Construida con elementos comunes | 104.16 m <sup>2</sup> aprox. |

