


edificio  
**SELECCIÓN**

**TIPO D**

**Bloque A  
 Planta 1ª  
 Vivienda 4**

**Tabla de Superficies**

Vestíbulo	3.03 m <sup>2</sup> aprox.
Pasillo	12.51 m <sup>2</sup> aprox.
Estar - Comedor	25.89 m <sup>2</sup> aprox.
Cocina	9.60 m <sup>2</sup> aprox.
Baño 1	3.76 m <sup>2</sup> aprox.
Baño 2	3.32 m <sup>2</sup> aprox.
Dormitorio 1	11.18 m <sup>2</sup> aprox.
Dormitorio 2	9.19 m <sup>2</sup> aprox.
Dormitorio 3	14.37 m <sup>2</sup> aprox.
Galería	2.52 m <sup>2</sup> aprox.
<b>Superficie Útil</b>	<b>95.87 m<sup>2</sup> aprox.</b>
Terraza	6.93 m <sup>2</sup> aprox.
<b>Superficie Construida</b>	<b>110.93 m<sup>2</sup> aprox.</b>
Sup. Construida con elementos comunes	122.93 m <sup>2</sup> aprox.

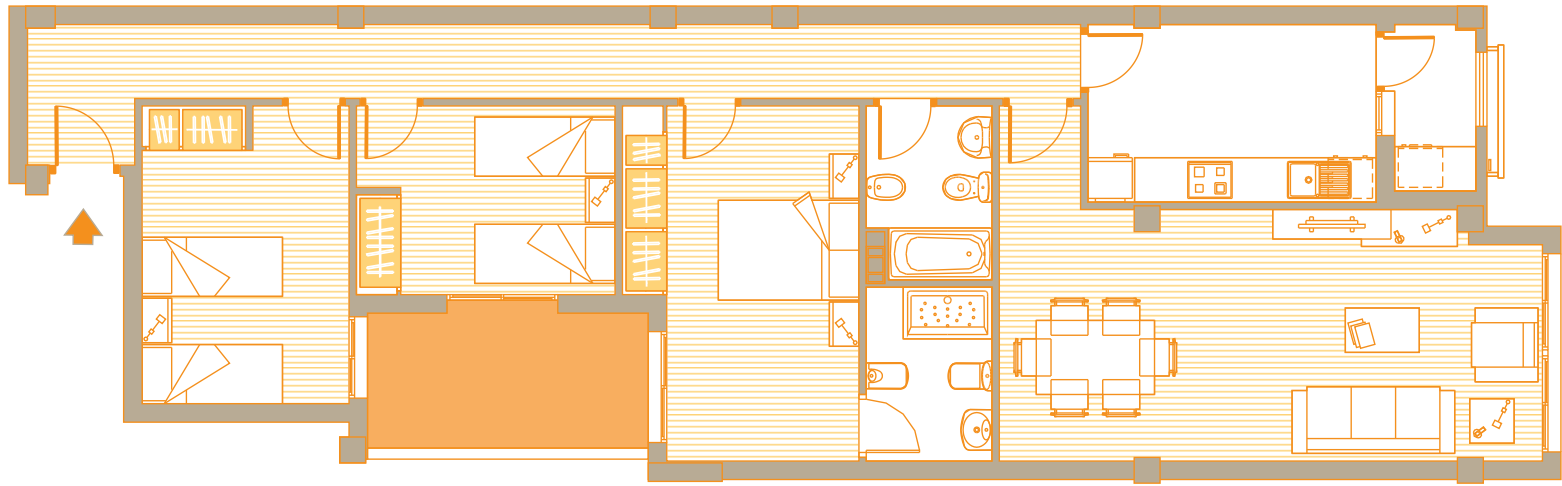

Estos planos son meramente informativos y están sujetos a posibles modificaciones por motivos jurídicos, técnicos o comerciales.

