

edificio
BURRIANA SELECCIÓN

TIPO C

Bloque A
Planta 2ª - 3ª - 4ª - 5ª
Vivienda 8 - 13 - 18 - 23

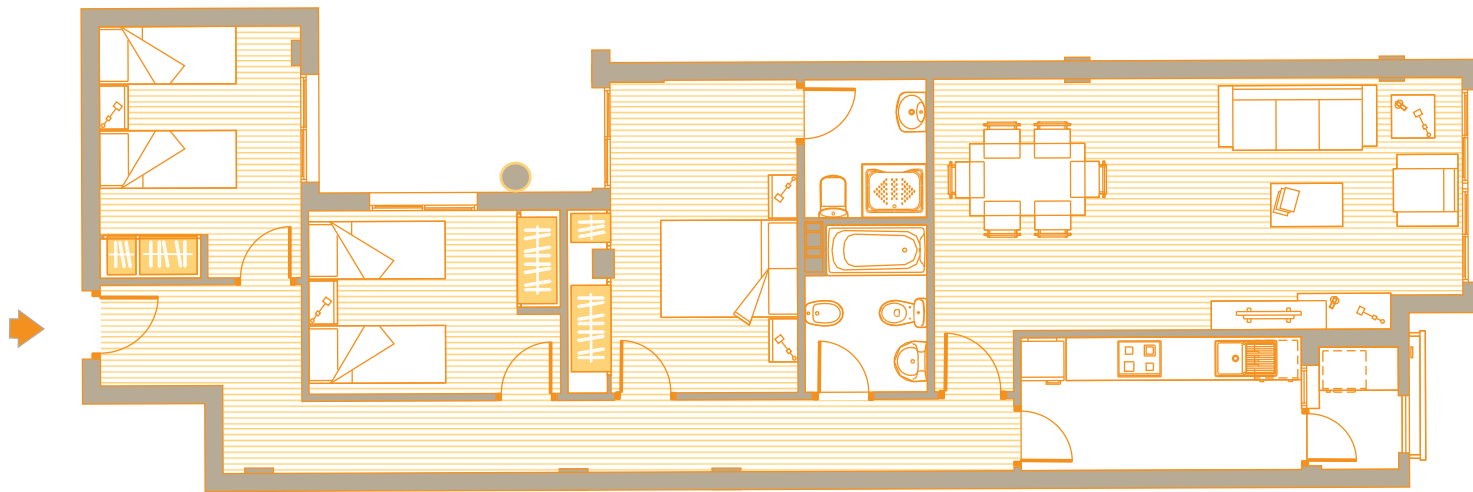


Tabla de Superficies

Vestíbulo	4.05 m ² aprox.
Pasillo	10.78 m ² aprox.
Estar - Comedor	26.12 m ² aprox.
Cocina	7.21 m ² aprox.
Baño 1	3.08 m ² aprox.
Baño 2	3.58 m ² aprox.
Dormitorio 1	9.40 m ² aprox.
Dormitorio 2	8.92 m ² aprox.
Dormitorio 3	12.65 m ² aprox.
Galería	1.87 m ² aprox.

Superficie Útil 87.66 m² aprox.

Superficie Construida 101.51 m² aprox.
Sup. Construida con elementos comunes 112.40 m² aprox.



Estos planos son meramente informativos y están sujetos a posibles modificaciones por motivos jurídicos, técnicos o comerciales.



CONSTRUCCIONES
 HERMANOS PALAU, S.L.