

edificio
BURRIANA SELECCIÓN

TIPO D

Bloque A
Planta 2ª - 3ª - 4ª - 5ª
Vivienda 9 - 14 - 19 - 24

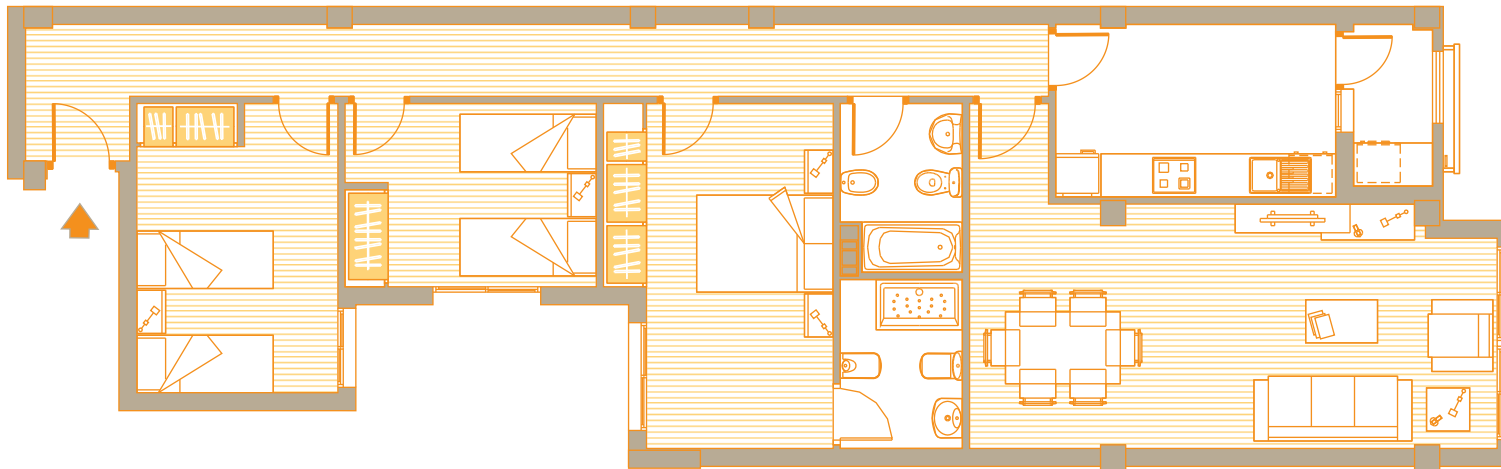


Tabla de Superficies

Vestíbulo	3.03 m ² aprox.
Pasillo	12.51 m ² aprox.
Estar - Comedor	25.89 m ² aprox.
Cocina	9.60 m ² aprox.
Baño 1	3.76 m ² aprox.
Baño 2	3.74 m ² aprox.
Dormitorio 1	11.18 m ² aprox.
Dormitorio 2	9.19 m ² aprox.
Dormitorio 3	14.37 m ² aprox.
Galeria	2.52 m ² aprox.

Superficie Útil	95.79 m ² aprox.
Superficie Construida	110.93 m ² aprox.
Sup. Construida con elementos comunes	122.83 m ² aprox.

